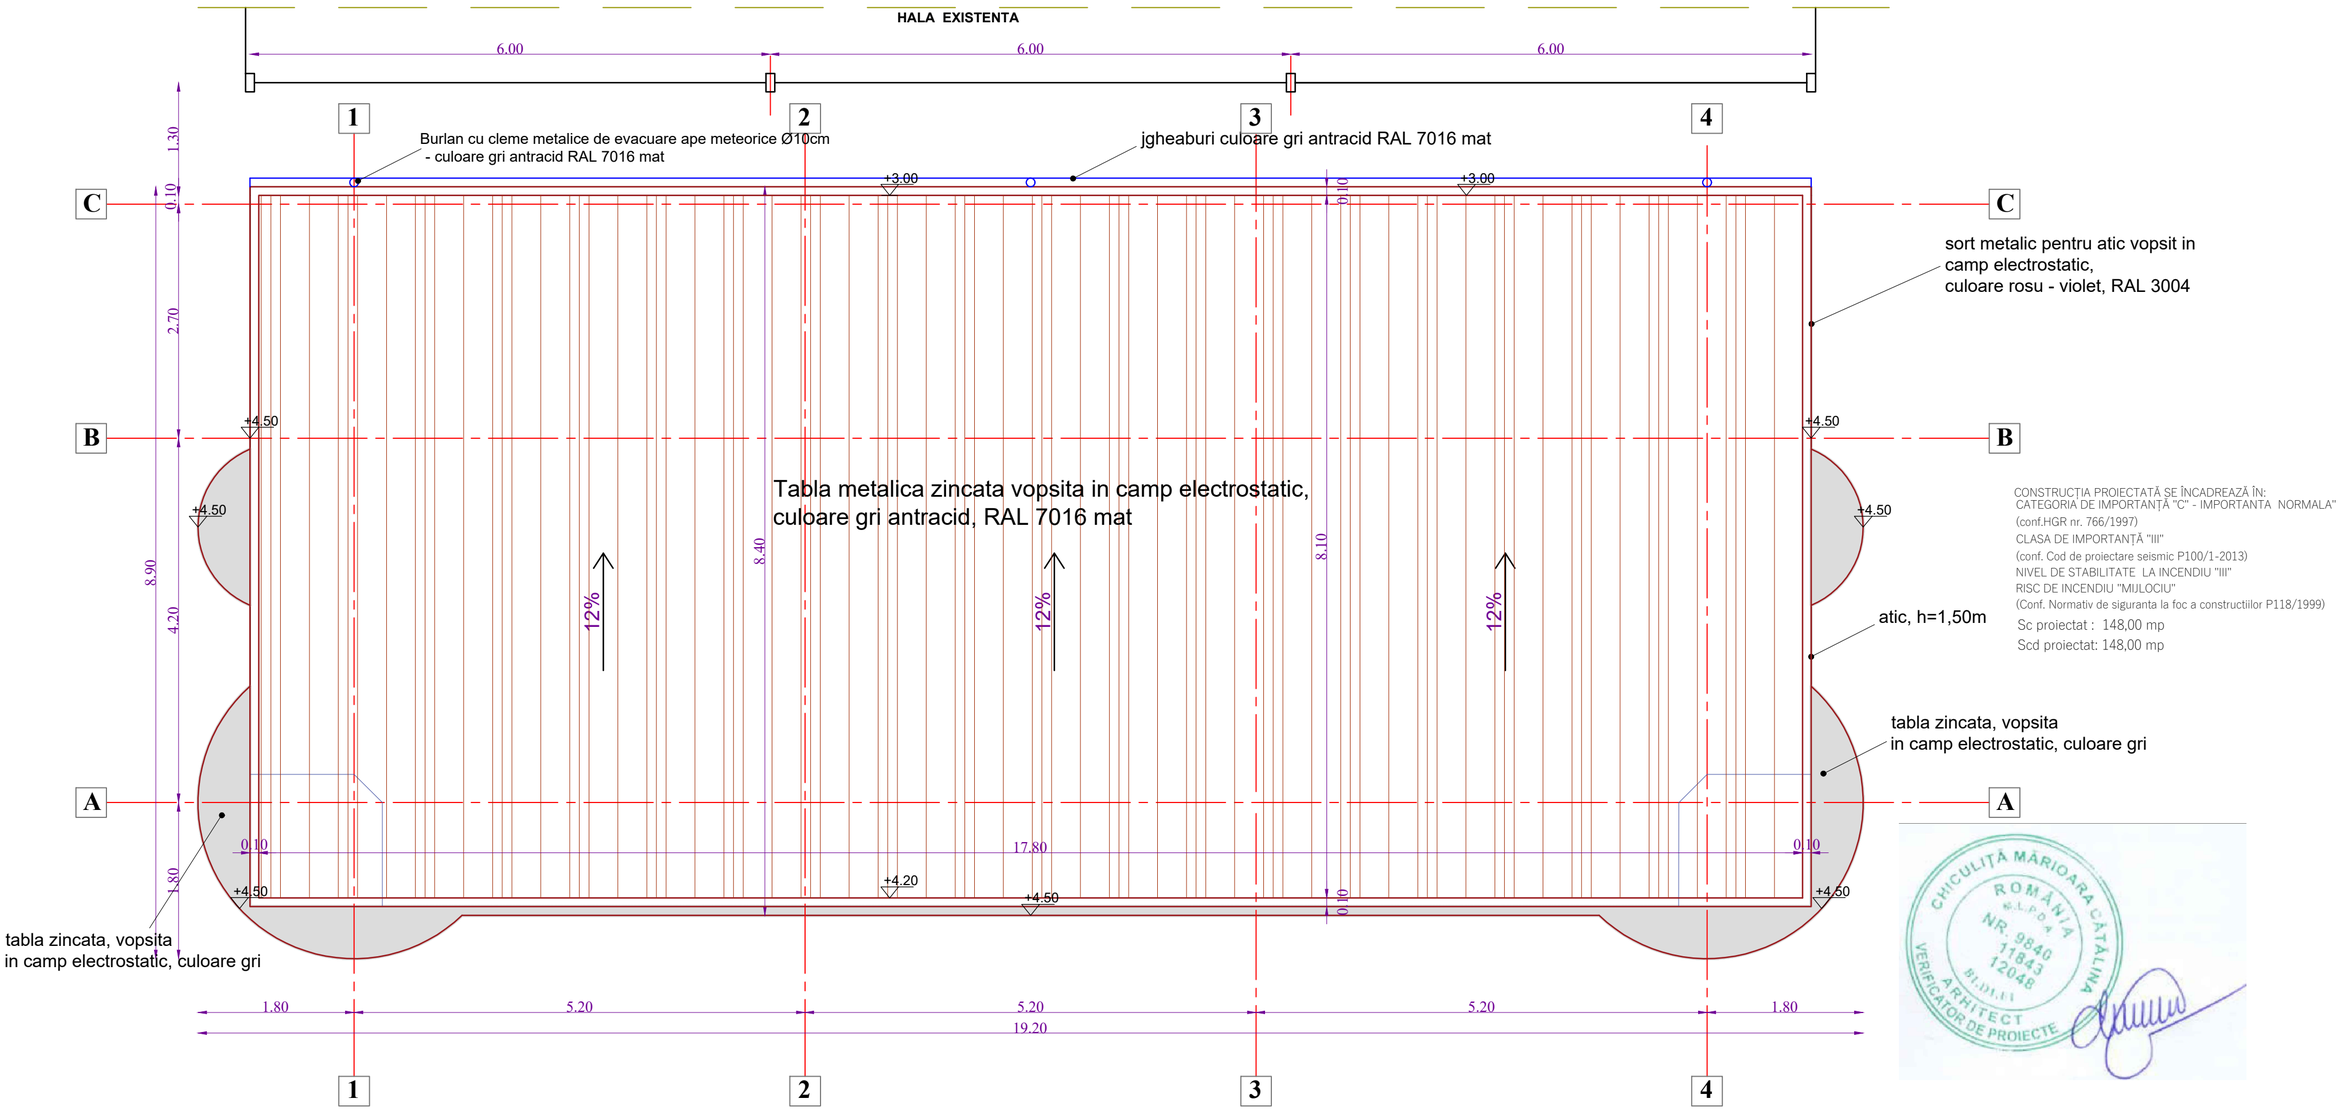

CONSTRUCȚIA PROIECTATĂ SE ÎNCADREAZĂ ÎN:
CATEGORIA DE IMPORTANȚĂ "C" - IMPORTANTA NORMALA"
(conf.HGR nr. 766/1997)
CLASA DE IMPORTANȚĂ "III"
(conf. Cod de proiectare seismic P100/1-2013)
NIVEL DE STABILITATE LA INCENDIU "III"
RISC DE INCENDIU "MIJLOCIU"
(Conf. Normativ de siguranta la foc a constructiilor P118/1999)
Sc proiectat : 148,00 mp
Scd proiectat: 148,00 mp

CHICULIȚĂ MĂRIOARA CĂTĂLINA
ROMÂNIA
U.L.P.D.A.R.
NR. 9840
11843
12048
ARHITECT
VERIFICATOR DE PROIECTE

ORDINUL ARHITECȚILOR DIN ROMÂNIA
10416
Radu Mihail ENEA
Arhitect cu drept de semnătură

VERIFICATOR / EXPERT	NUME	SEMNĂTURA	CERINTA	REFERAT / EXPERTIZA NR. / DATA
ATU CONSULTING	REG COM J17/402/06.03.2007 CIF: RO 21286259 Tel: 0722 267 367, e-mail : atugrup@gmail.ro Sistem Management al Calităţii SR EN ISO 9001 - 2008 Sistem Management de Mediu SR EN ISO 14001:2005 Sistem Management Sanatate si Securitate Ocupationala SR OHSAS 18001:2008 OHSAS 18001:2007 Responsabilitate sociala RS 8000			DIRECTOR TEHNIC: ing. Valerian Paraschivan
				Beneficiar: ADMINISTRATIA PIETELOR AGROALIMENTARE — Proiect nr. 222 / 2025
SPECIFICATIE	NUME	SEMNĂTURA	Scara: 1: 100	Titlu pr.: REABILITARE CU CONSOLIDARE HALA FLORI, GALATI — Faza: DTAC
SEF PROIECT	arh. ENEA R.			
PROIECTAT	arh. ENEA R.		Data: 2025	Titlu plan: PLAN INVELITOARE SITUATIA EXISTENTA — Plansa nr. A4
DESENAT	C. Pintilie			

(420 x 594)