

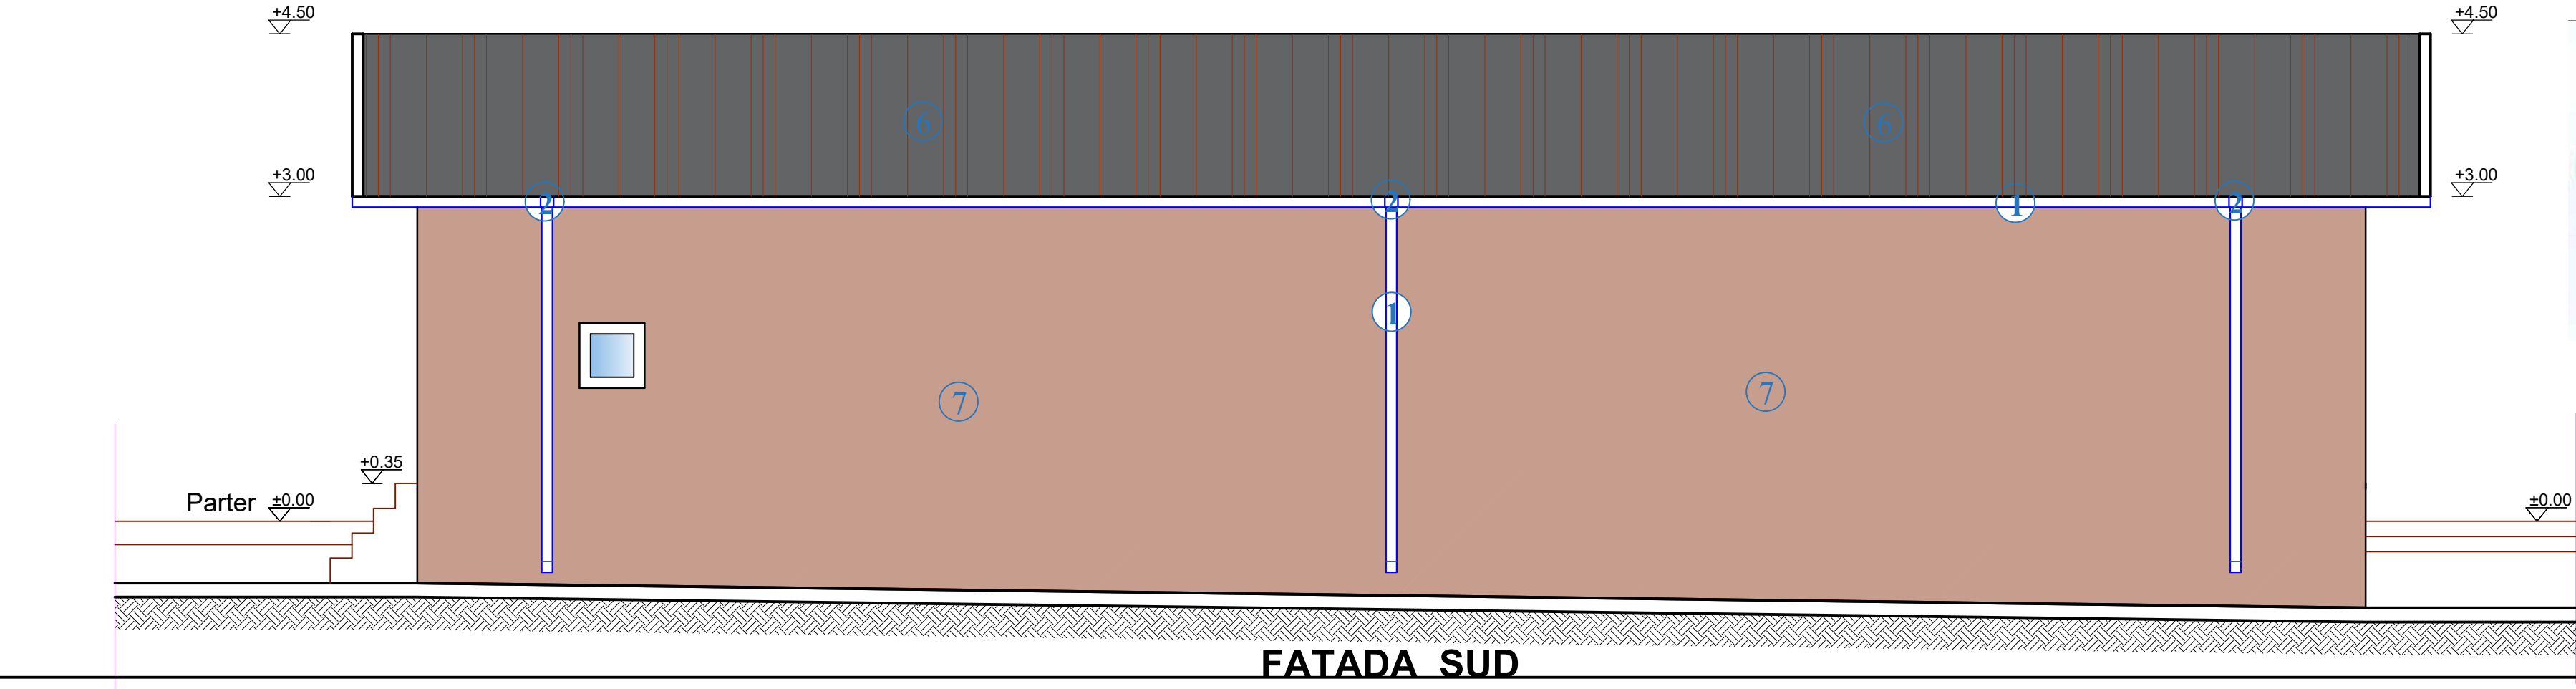


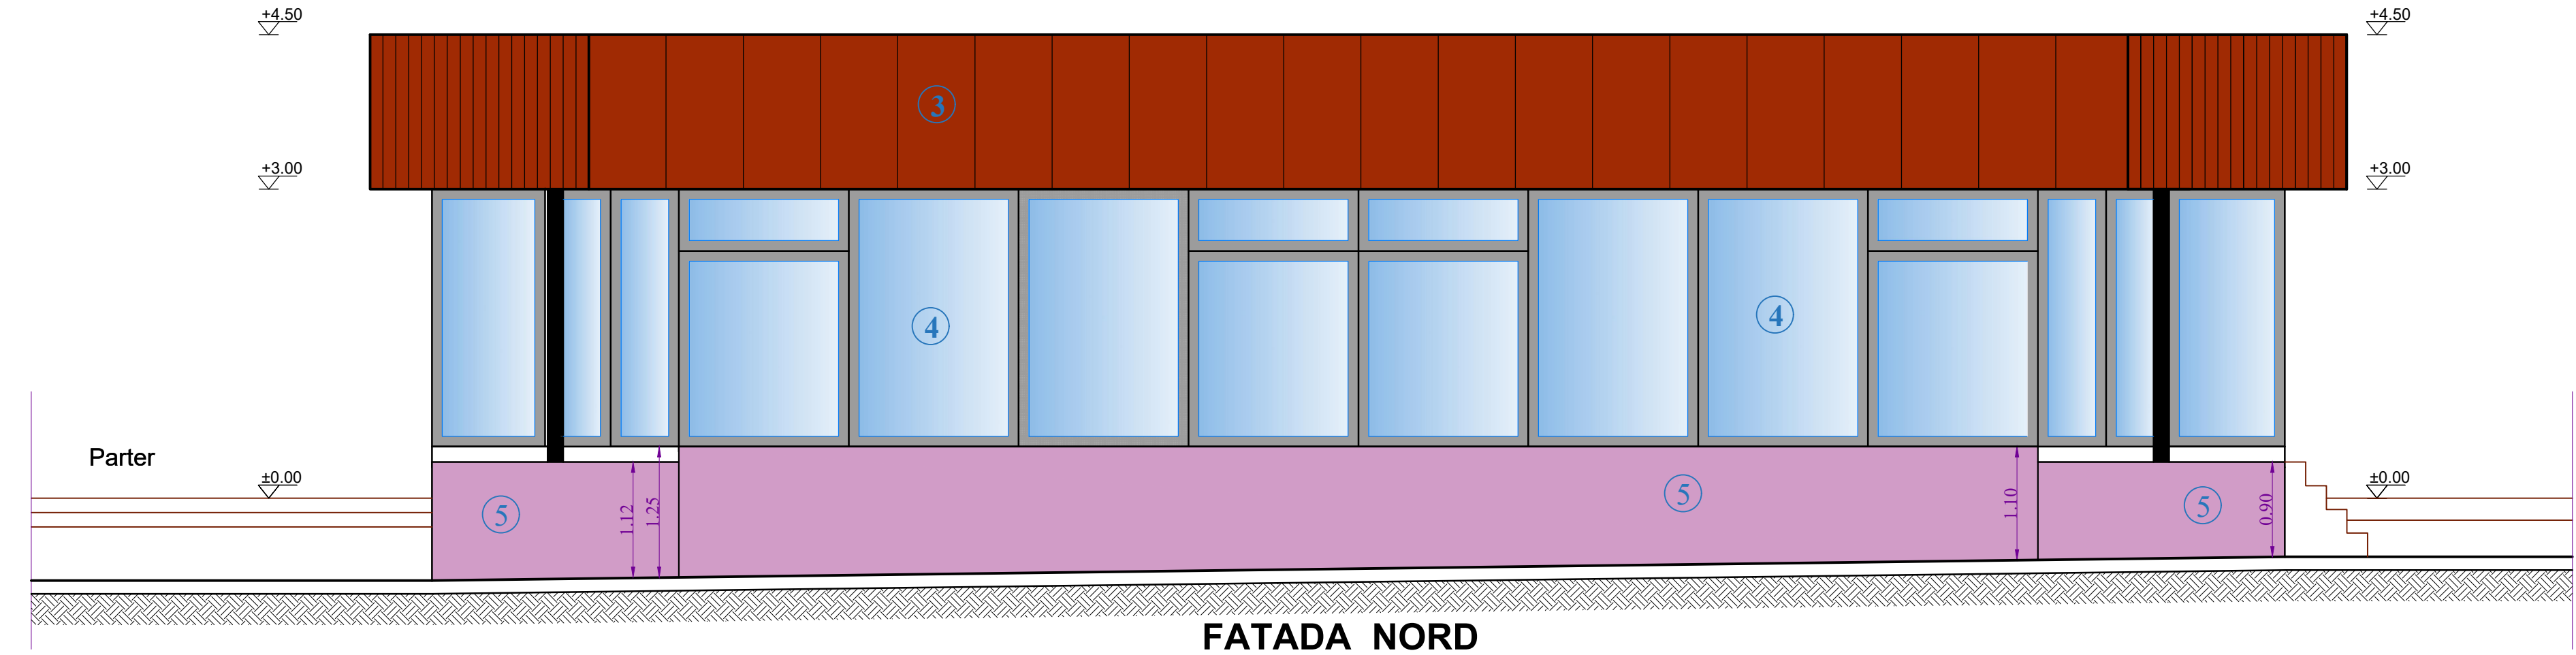

- 1 Burlan cu cleme metalice de evacuare ape meteorice Ø10cm - culoare gri
- 2 Sifon preluare si evacuare ape meteorice, burlan de evacuare ape meteorice Ø10cm
- 3 Sort metalic din tabla zincata pentru atic vopsit in camp electrostatic, culoare grena
- 4 Ferestre din PVC
- 5 Soclu din caramida de 25 cm, culoare siclam
- 6 Acoperis din panouri de tip sandwich
- 7 Perete din caramida, culoare caramizie cu temosistem de 5 cm

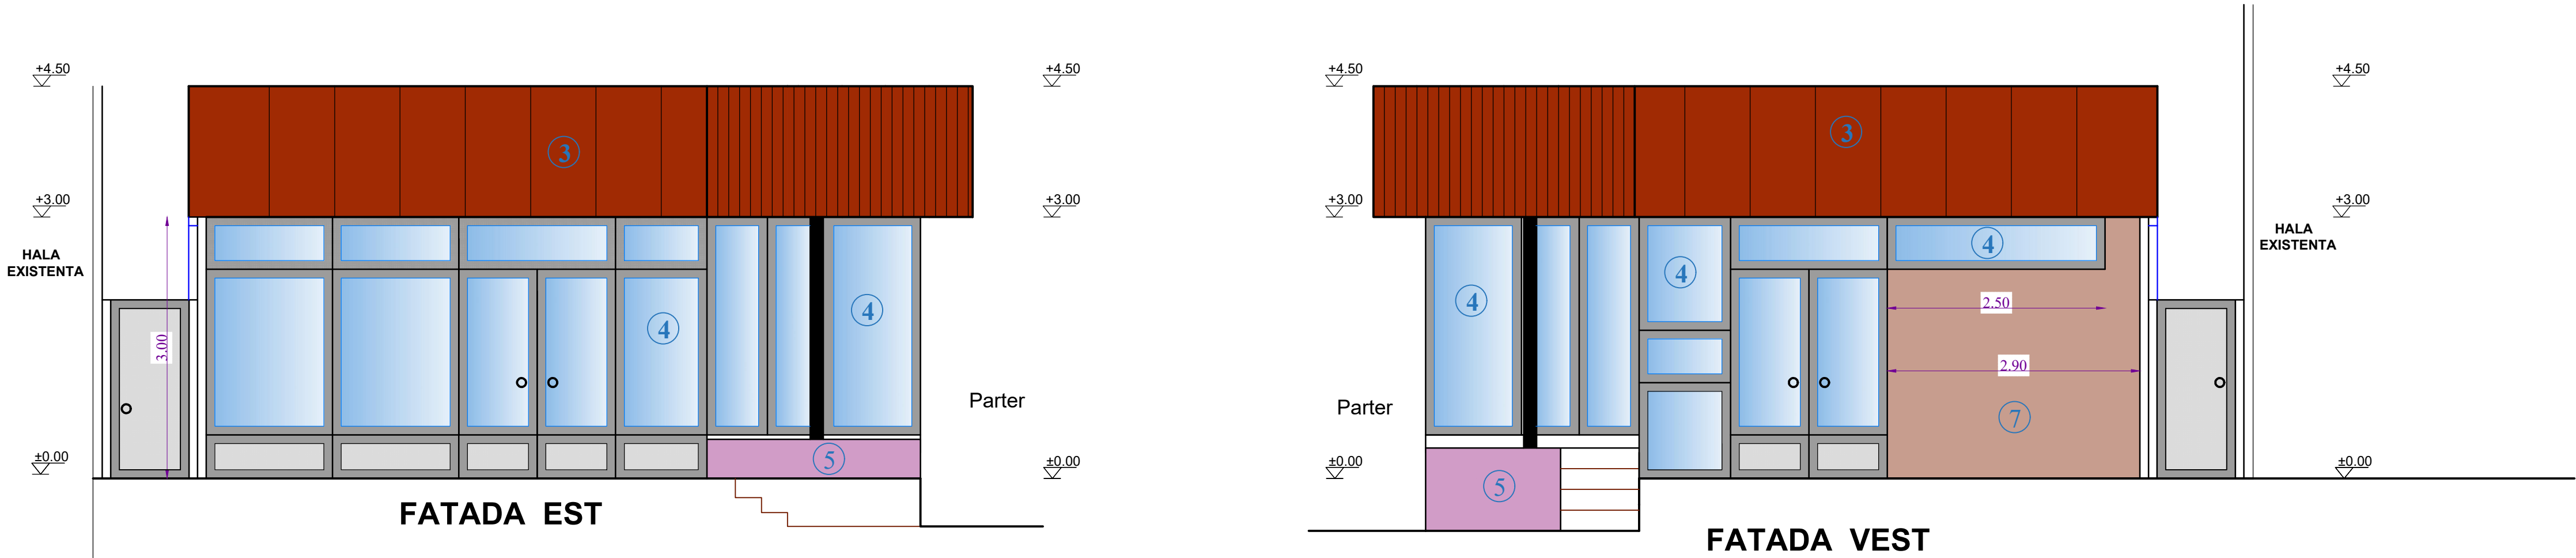

VERIFICATOR / EXPERT	NUME	SEMNĂTURĂ	CERINTA	REFERAT / EXPERTIZA NR. / DATA	
	REG COM 3117402/06.03.2007 CIF: RO 21286259 Tel: 0722 267 367, e-mail: shgrup@gmail.ro Sistem Management al Calitatii SR EN ISO 9001 - 2008 Sistem Management de Mediu SR EN ISO 14001:2005 Sistem Management Sanitate si Securitate Ocupationala SR OHSAS 18001:2008 OHSAS 18001:2007 Responsabilitate sociala RS 8000		DIRECTOR TEHNIC: ing. Valerian Paraschivan		Proiect nr.
			Beneficiar ADMINISTRATIA PIETELOR AGROALIMENTARE		222 / 2025
SPECIFICATIE	NUME	SEMNĂTURĂ	Scara:	Titlu pr.: REABILITARE CU CONSOLIDARE HALA FLORI, GALATI	
SEF PROIECT	arh. ENEA R.		1: 100	Faza: DTAC	
PROIECTAT	arh. ENEA R.		Data:	Titlu plan: FATADE SITUATIA EXISTENTA	
DESENAT	C. Pintilie		2025	Plansa nr. A6	