


SCHEMA ELECTRICA MONOFILARA - TABLOU ELECTRIC - TGD

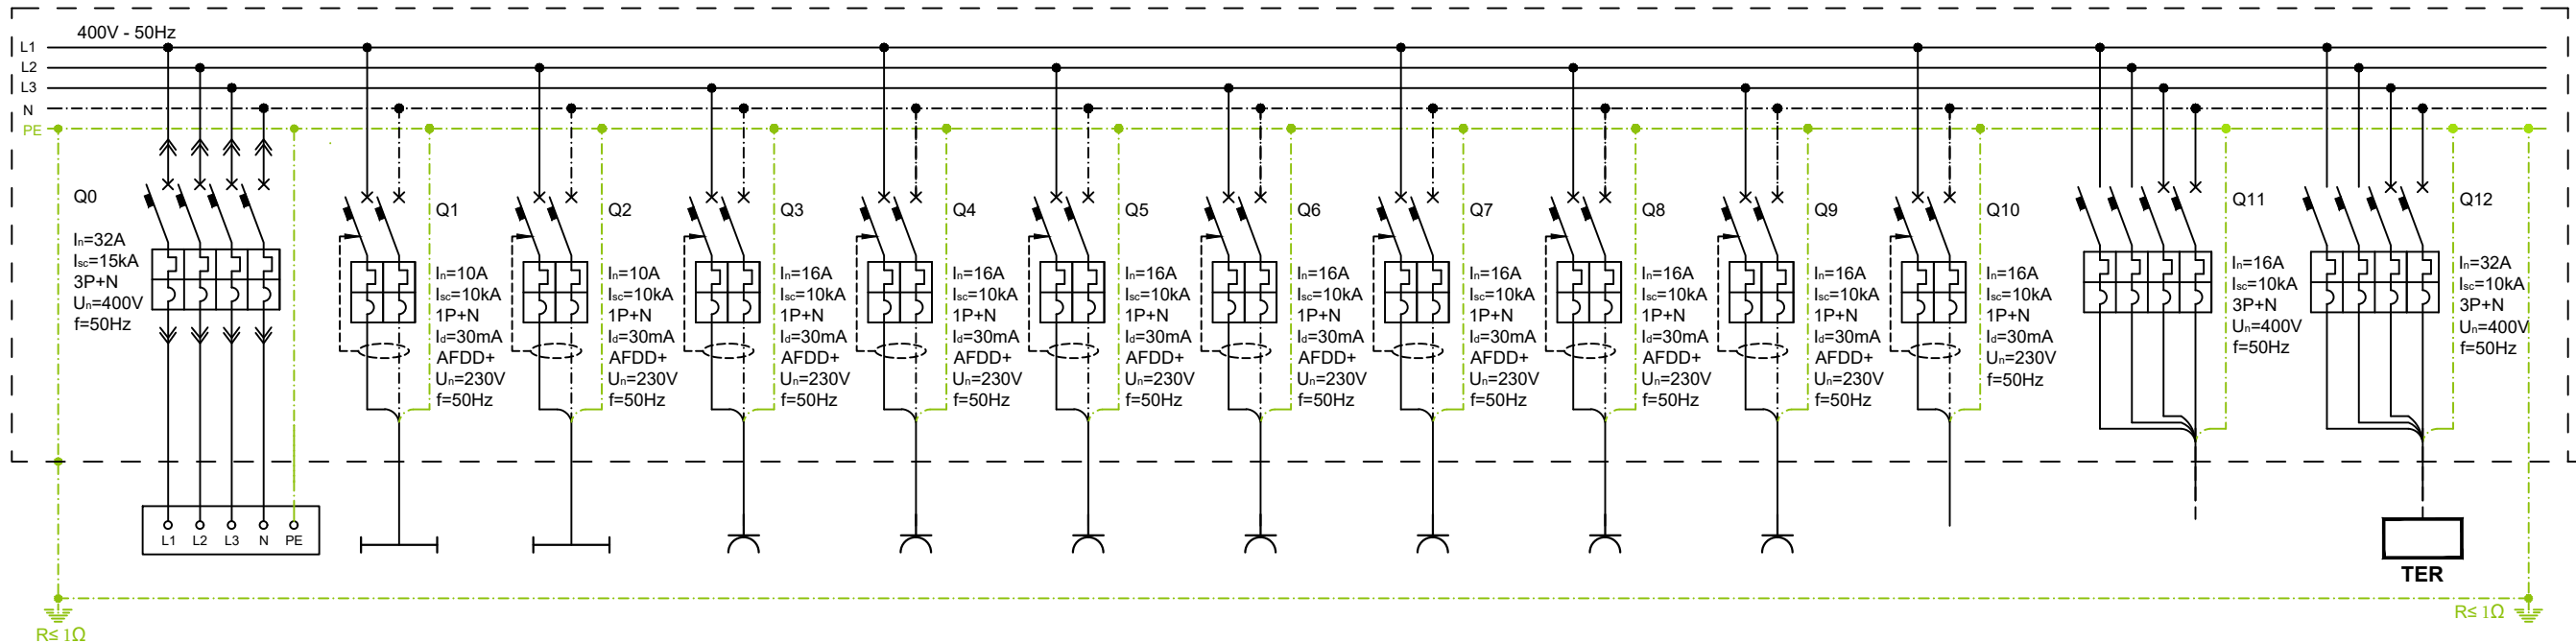

NR. CIRCUIT	C0	CL1	CL2	CP1	CP2	CP3	CP4	CP5	CP6	CP7	C10	C11	C12
PUTEREA [W]	9800 / 5600	430	170	1000	2000	1200	1000	2000	1000	1000	-	-	3200Wp
CABLU [mm ²]	CYAbY 5x4	Existent	Existent	N2XH 3x2,5	N2XH 3x2,5	N2XH 3x2,5	N2XH 3x2,5	N2XH 3x2,5	N2XH 3x2,5	N2XH 3x2,5	-	-	N2XH 5x4
DESTINATIA CIRCUITULUI	Alimentare din tabloul general de distributie existent	Iluminat spatiu comercial P1 si grup sanitar EXISTENT	Iluminat spatiu comercial P5 si grup sanitar EXISTENT	Prize spatiu comercial P1	Prize spatiu comercial P1	Prize spatiu comercial P1 aer conditionat	Prize depozit comercial P6	Prize camera tehnica P8	Prize spatiu comercial P5 aer conditionat	Prize spatiu comercial P5 aer conditionat	REZERVA	REZERVA	Sistem fotovoltaic on/off grid cu puterea de varf de 3,20kWp
FAZA	L1, L2, L3	L1	L2	L3	L1	L2	L3	L1	L2	L3	L1	L1, L2, L3	L1, L2, L3

NOTA:

Tabloul electric T.G.D. se va executa dintr-un dulap metalic ce va fi echipat pentru echipamente modulare, cu montaj aparent, in conformitate cu EN 50298, EN 60529, culoare gri - RAL7032, vopsit in camp electrostatic, avand un grad de protectie minim IP55, prevazut cu cheie speciala.



VERIFICATOR / EXPERT	NUME	SEMNAȚURA	CERINTA	REFERAT / EXPERTIZA NR. / DATA	
	REG COM J17402/06.03.2007 CIF: RO 21286259 Tel: 0722 267 367, e-mail: atugrup@gmail.ro Sistem Management al Calității SR EN ISO 9001 - 2008 Sistem Management de Mediu SR EN ISO 14001:2005 Sistem Management Sanitate și Securitate Ocupatională SR OHSAS 18001:2008 OHSAS 18001:2007 Responsabilitate socială RS 8000			DIRECTOR TEHNIC: ing. Valerian Paraschivan	
				Beneficiar	Proiect nr.
				ADMINISTRATIA PIETELOR AGROALIMENTARE	222 / 2025
				Titlu plan:	Faza:
SPECIFICATIE	NUME	SEMNAȚURA	Scara:	REABILITARE CU CONSOLIDARE HALA FLORI, GALATI	
SEF PROIECT	arh. ENEA R.		1: 100		
PROIECTAT	ing. ADAM A.		Data:		
DESENAT	ing. ADAM A.		2025		
				INSTALATII ELECTRICE - SCHEMA ELECTRICA MONOFILARA TABLOU ELECTRIC GENERAL - T.G.D.	Plansa nr. IE-02