


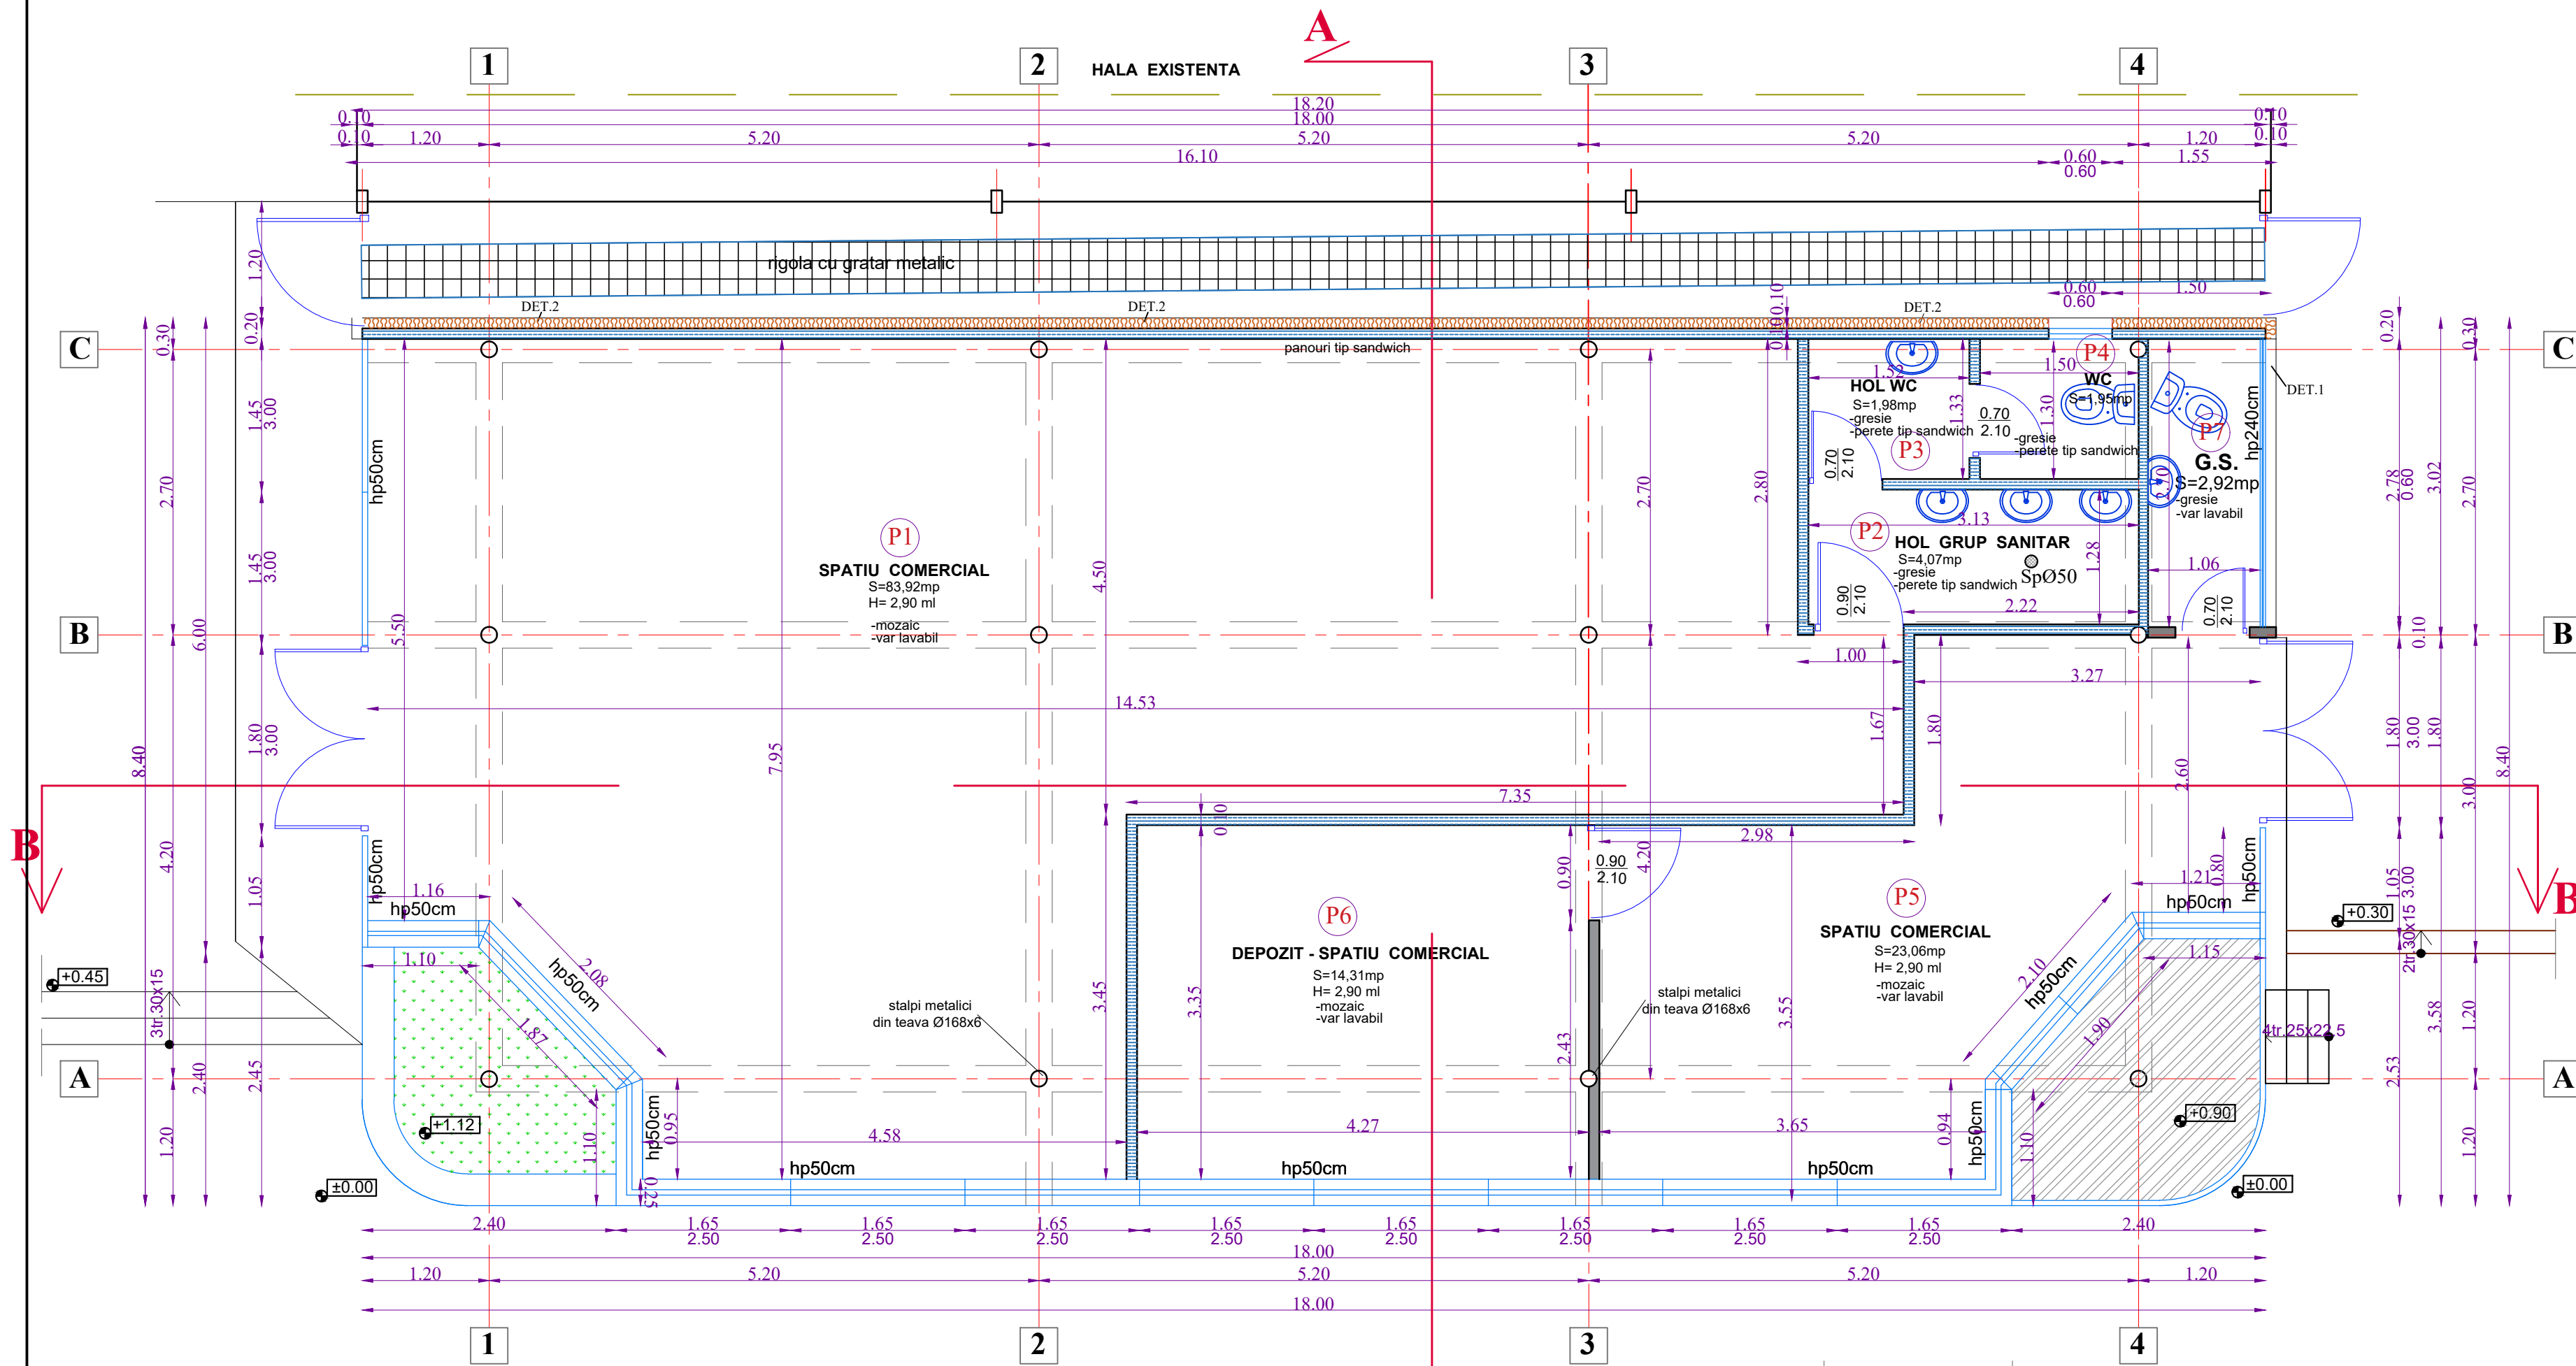


ORGANIZAREA FUNCTIONALA		
nr. incap.	DENUMIREA INCAPEREI	Suprafata incaperii (mp)
P1	Spatiu comercial	83,92
P2	Hol grup sanitar	4,07
P3	Hol WC	1,98
P4	WC	1,95
P5	Spatiu comercial	23,06
P6	Depozit - spatiu comercial	14,31
P7	Grup sanitar	2,92
TOTAL		132,21

CONSTRUCTIA PROIECTATA SE ÎNCADREAZĂ ÎN:
CATEGORIA DE IMPORTANȚĂ "C" - IMPORTANȚA NORMALĂ"
(conf.HGR nr. 766/1997)
CLASA DE IMPORTANȚĂ "III"
(conf. Cod de proiectare seismic P100/1-2013)
NIVEL DE STABILITATE LA INCENDIU "III"
RISC DE INCENDIU "MIJOCIU"
(Conf. Normativ de siguranță la foc a construcțiilor P118/1999)

Sc proiectat : 148,00 mp
Scd proiectat: 148,00 mp



- PERETI EXTERIORI - DET.1
- Var lavabil 1,5 - 2 mm
 - Amorsa / glet fin si ultrafin 3mm
 - Zidarie de caramida 10 cm
 - Mortar adeziv - 10 mm
 - Termosistem din polistiren 10 cm
 - Tencuiala decorativa- culoare sielam 1,5 - 2 mm
- PERETI EXTERIORI - DET.2
- Var lavabil 1,5 - 2 mm
 - Amorsa / glet fin si ultrafin 3mm
 - Zidarie din panouri tip sandwich 10 cm
 - Spuma + prindere mecanica
 - Termosistem din polistiren 10 cm
 - Tencuiala decorativa- culoare caramizie 1,5 - 2 mm

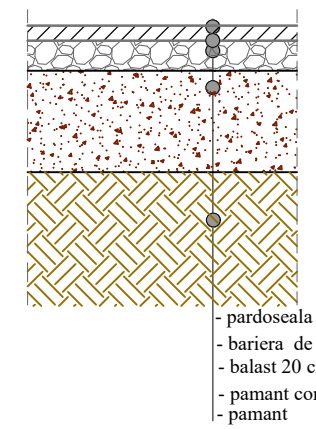

- Finisaje pereti interiori :
- spatiile comerciale: placate cu panouri tip sandwich
 - in grupuri sanitare : la P4-placat cu panouri tip sandwich si la P7 placat cu faianta h=2.10m
- Finisaje pardoseli :
- spatii comerciale: placate cu mozaic
 - doua grupuri sanitare : placat cu placi de gresie ceramica

- Pereti interiori 10 cm din panouri tip sandwich
- Pereti interiori 12.5cm din panouri gips carton
- Jardiniera betonata
- Jardiniera cu spatiu verde

VERIFICATOR / EXPERT	NUME	SEMNĂTURA	CERINTA	REFERAT / EXPERTIZA NR. / DATA	
	REG. COM. J17442/06.03.2007 CIF: RO 2128259 Tel: 0722 287 367, e-mail : atugrup@gmail.ro Sistem Management al Calitatii SR EN ISO 9001 - 2008 Sistem Management de Mediu SR EN ISO 14001:2005 Sistem Management Sanatate si Securitate Ocupationala SR OHSAS 18001:2008 OHSAS 18001:2007 Responsabilitate sociala RS 8000			DIRECTOR TEHNIC: ing. Valerian Paraschivan	
				Beneficiar ADMINISTRATIA PIETELOR AGROALIMENTARE	Proiect nr. 222 / 2025
SPECIFICATIE	NUME	SEMNĂTURA	Scara: 1: 100	Titlu pr.: REABILITARE CU CONSOLIDARE HALA FLORI, GALATI	Faza: DTAC
SEF PROIECT	arh. ENEA R.				
PROIECTAT	arh. ENEA R.		Data: 2025	Titlu plan: PLAN PARTER SITUATIA EXISTENTA	Plansa nr. A3
DESENAT	C. Pintilie				