


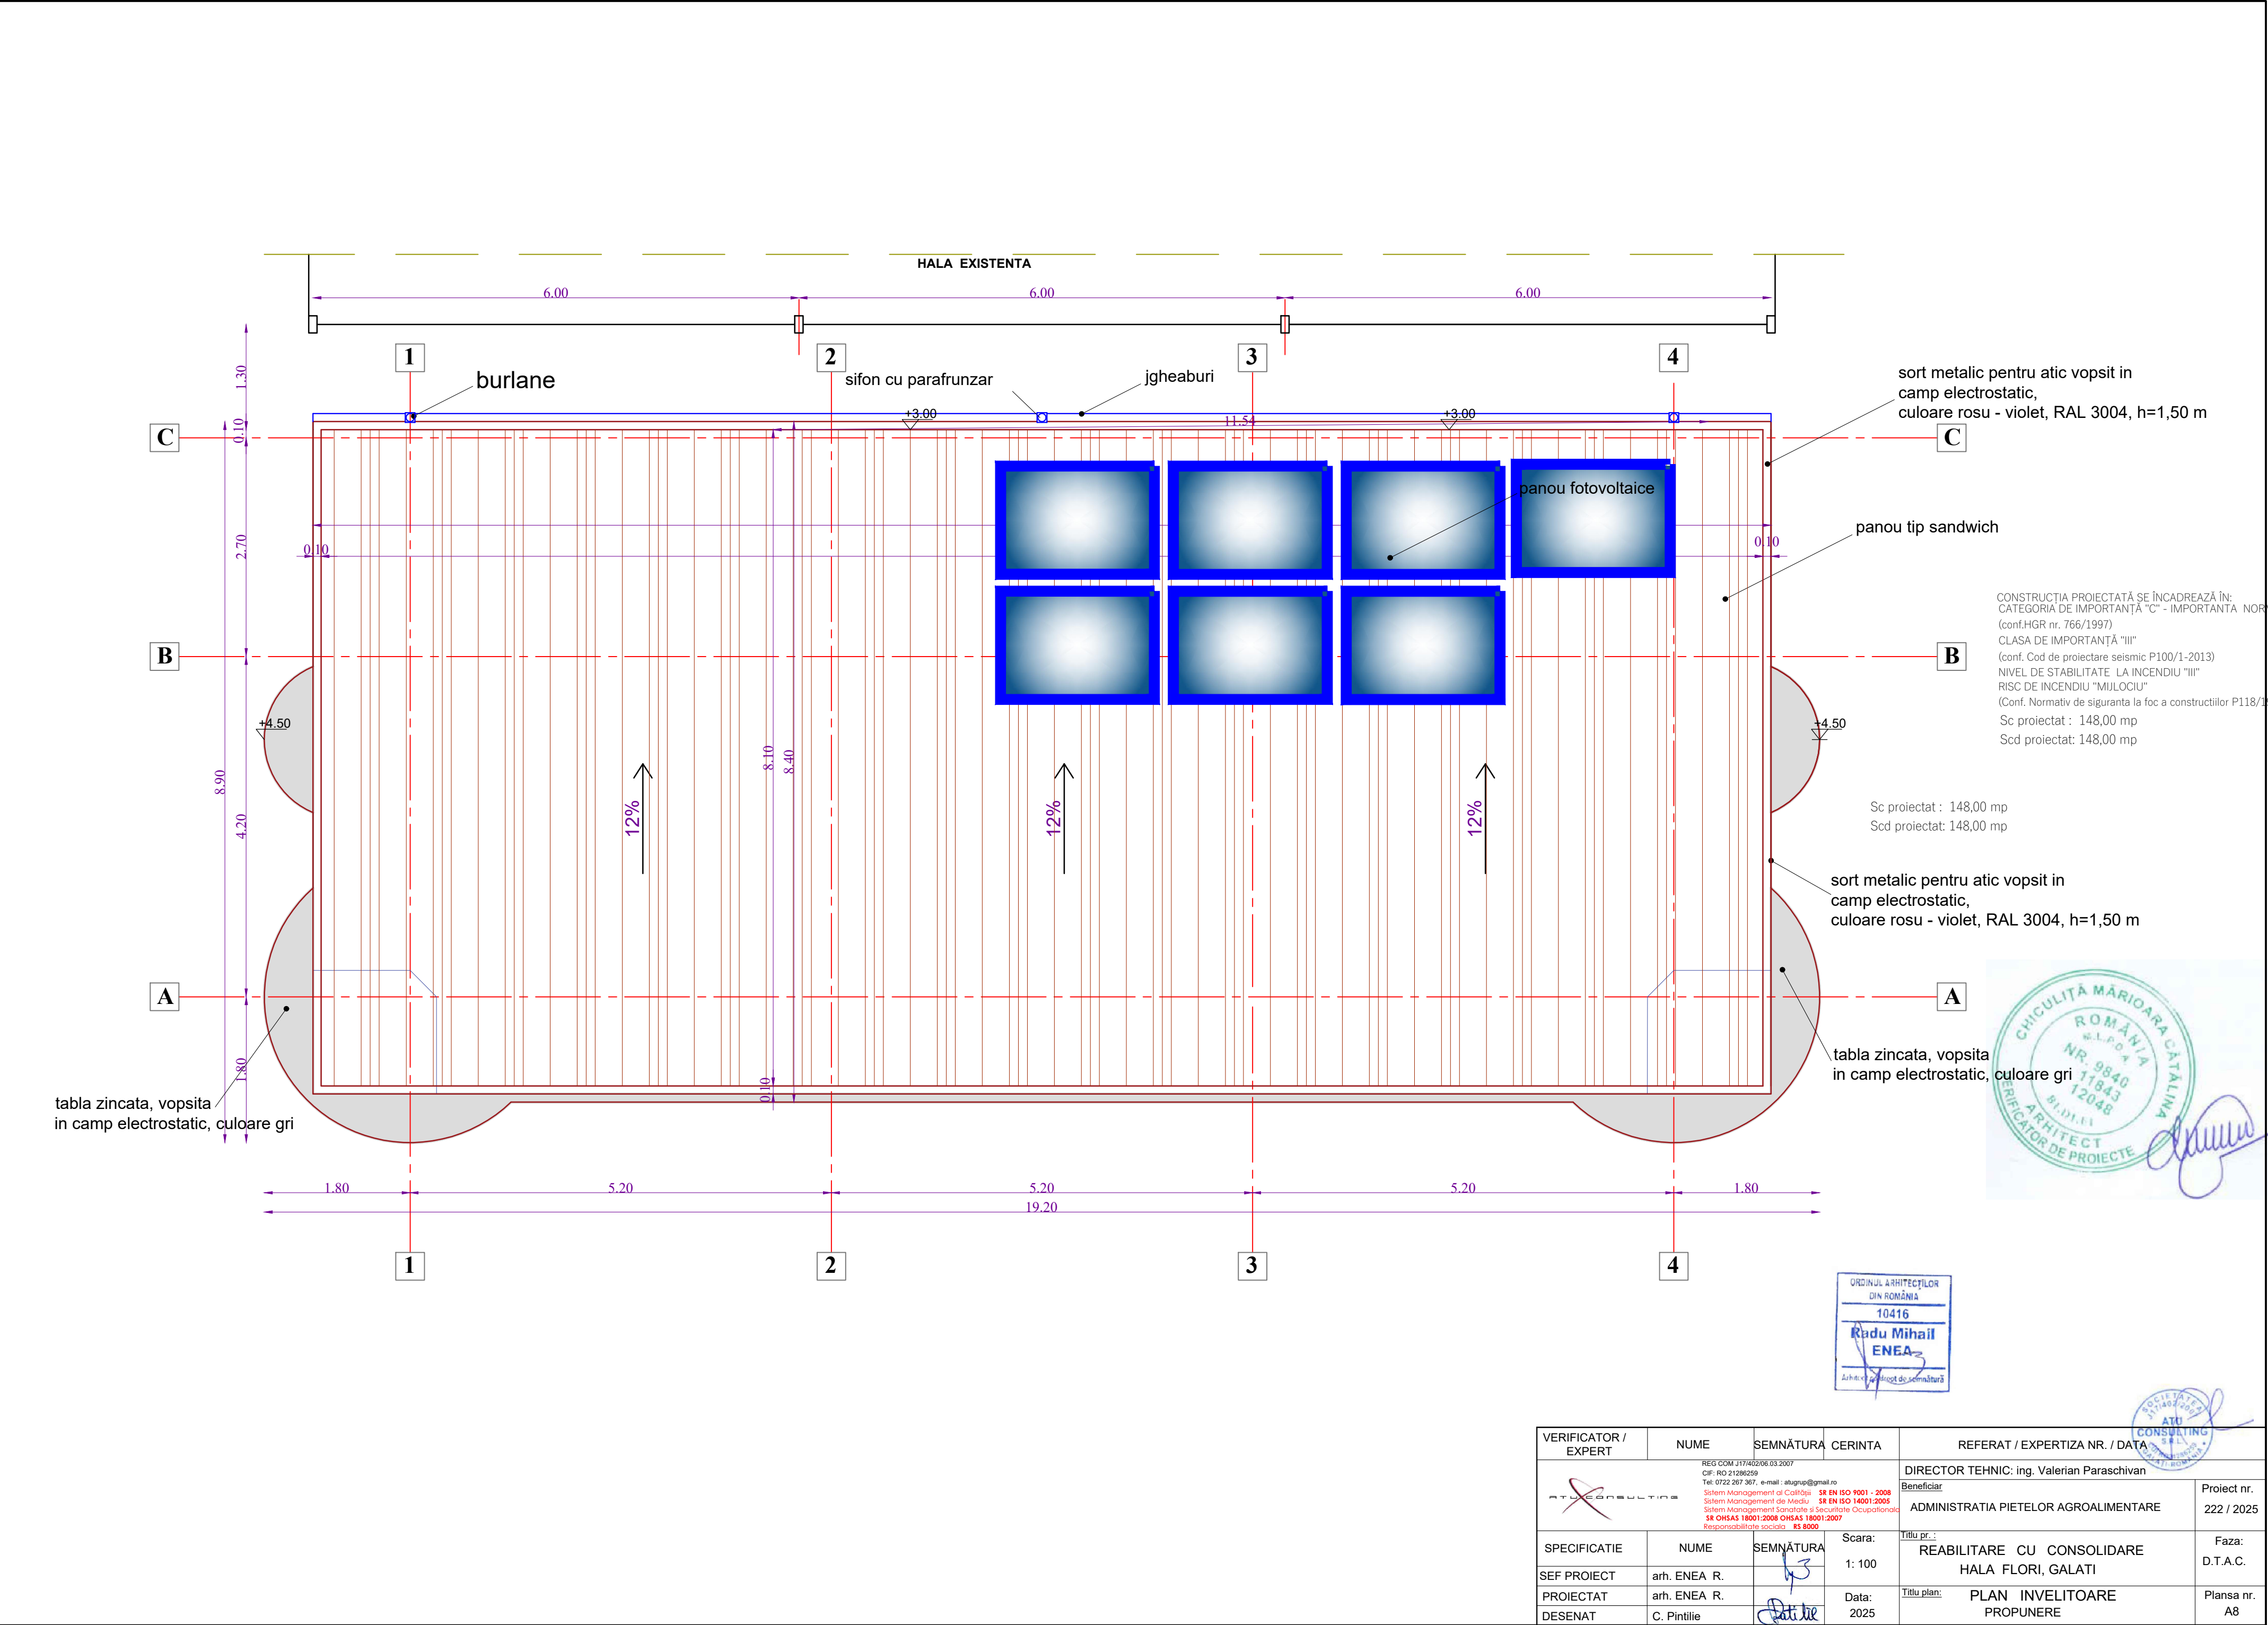

CONSTRUCȚIA PROIECTATĂ SE ÎNCADREAZĂ ÎN:
CATEGORIA DE IMPORTANȚĂ "C" - IMPORTANTA NORMALĂ
(conf. HGR nr. 766/1997)
CLASA DE IMPORTANȚĂ "III"
(conf. Cod de proiectare seismic P100/1-2013)
NIVEL DE STABILITATE LA INCENDIU "III"
RISC DE INCENDIU "MULOCIU"
(Conf. Normativ de siguranță la foc a construcțiilor P118/1999)
Sc proiectat : 148,00 mp
Scd proiectat: 148,00 mp



VERIFICATOR / EXPERT	NUME	SEMNĂTURA	CERINTA	REFERAT / EXPERTIZA NR. / DATA	
	REG COM J17/402/06.03.2007 CIF: RO 21286259 Tel: 0722 267 367, e-mail: atugrup@gmail.ro Sistem Management al Calității SR EN ISO 9001 - 2008 Sistem Management de Mediu SR EN ISO 14001:2005 Sistem Management Sănătate și Securitate Ocupațională SR OHSAS 18001:2008 OHSAS 18001:2007 Responsabilitate socială RS 8000			DIRECTOR TEHNIC: ing. Valerian Paraschivan Beneficiar ADMINISTRATIA PIETELOR AGROALIMENTARE	Proiect nr. 222 / 2025
SPECIFICATIE	NUME	SEMNĂTURA	Scara: 1: 100	Titlu pr.: REABILITARE CU CONSOLIDARE HALA FLORI, GALATI	Faza: D.T.A.C.
SEF PROIECT	arh. ENEA R.				
PROIECTAT	arh. ENEA R.		Data: 2025	Titlu plan: PLAN INVELITOARE PROPUNERE	Plansa nr. A8
DESENAT	C. Pintilie				